


BOFAKTA

UVETTA STRADA

2 RoK-1p
37,8 m²

Lgh nr 2-1004

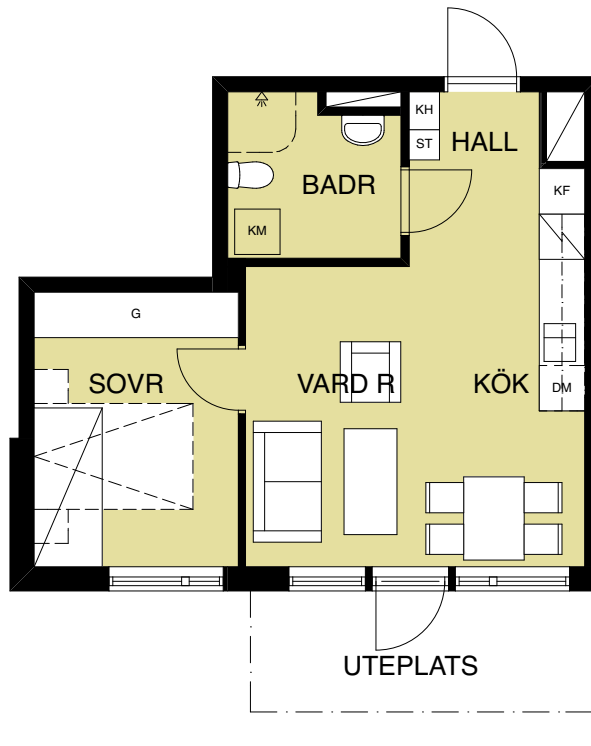


TM = TVÄTTMASKIN
TT = TORKTUMLARE
KM = KOMBIVÄTTMASKIN
DM = DISKMASKIN
K = KYLSKÅP
F = FRYSSKÅP
K/F = KYL/FRYS
G = GÅRDEROB
ST = STÄDSKÅP
KH = KAPPHYLLA
TF = TAKFÖNSTER
==== = TILLVALSVÄGG

Bröstningshöjd fönster (BH) är
700 mm i rum resp 1200 mm i badrum
där ej annat anges


SKALA 1:100



ÅWL Arkitekter

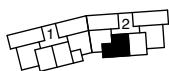

A

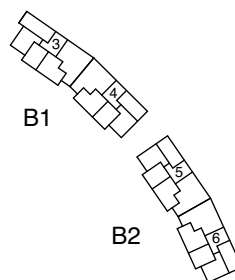

B1

B2




SvenskaHem
iBromma

www.svh.se
Rätt till ändringar förbehålles. Ytangelser är preliminära. Originalformat A4.

2017.11.01