


BOFAKTA

UVETTA STRADA

1 RoK
34,3 m²

Lgh nr 2-1301

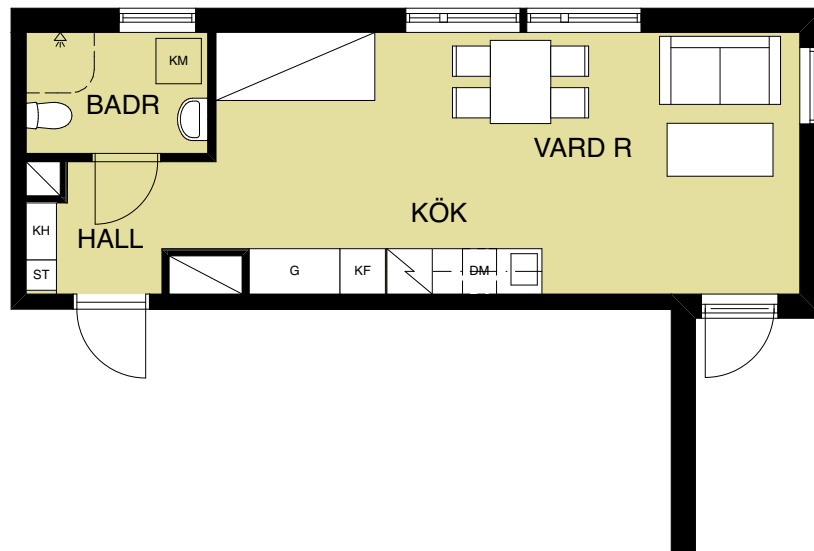


TM = TVÄTTMASKIN
TT = TORKTUMLARE
KM = KOMBIVÄTTMASKIN
DM = DISKMASKIN
K = KYLSKÅP
F = FRYSSKÅP
K/F = KYL/FRYS
G = GÄRDEROB
ST = STÄDSKÅP
KH = KAPPHYLLA
TF = TAKFÖNSTER
=== = TILLVALSVÄGG

Bröstningshöjd fönster (BH) är
700 mm i rum resp 1200 mm i badrum
där ej annat anges


SKALA 1:100




ÅWL Arkitekter

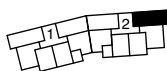


A

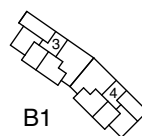

B1

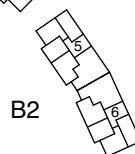

B2

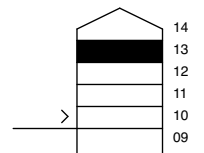


SvenskaHem
iBromma

www.svh.se
Rätt till ändringar förbehålles. Ytangelser är preliminära. Originalformat A4.

2017.11.01