


3 rum & kök, Boarea 88 m²

Planritning Inredningsval

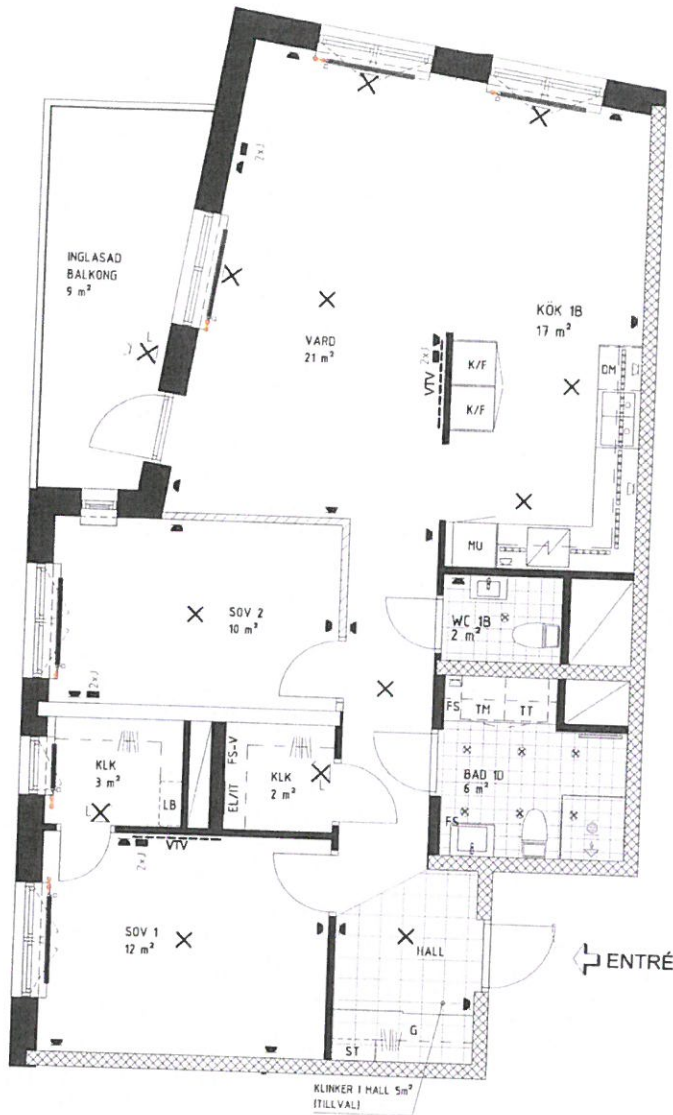



FÖRKLARINGAR

- G GARDEROB
- G SKJUTDÖRRSGARDEROB
- L LINNESKÅP
- LB LINNEBACK
- ST STÅDSKÅP
- ST STÅDSKÅPSINREDNING
- / SPISHÅLL
- K/F KYL OCH FRY
- M/U MIKRO OCH UGN
- (M) MIKRO
- DM DISKMASKIN
- TM TVÄTTMASKIN
- TT TORKTUMLARE
- KM KOMBINERAD TM OCH TT
- * KOMMOD MED DUBBLA ELUTTAG I LÅDA
- KLK KLÄDKAMMARE
- KÖK 1 KÖKSTYP
- BETONGVÄGG
- TILLVALSVÄGG
- FRÄNVALSVÄGG
- TORKSTÄLLNING "JOHN"
- VVS SCHAKT
- VTV FÖRSTÄRKT VÄGG FÖR VÄGG-TV
- RADIATOR
- FS FÖRDELARSKÅP
- EL/IT ELCENTRAL / IT-SKÅP
- ELUTTAG
- UTTAG FÖR TV, TELEFON, IT
- LED-list
- × LAMPUTTAG I TAK
- × L LAMPA I TAK
- × LAMPUTTAG PÅ VÄGG
- × L LAMPA PÅ VÄGG
- SPOTLIGHT

BRÖSTNINGSHÖJD 650mm DÄR EJ ANNAT AGES
OBS! PLACERING AV EL- OCH LAMP-
UTTAG VISAS SCHEMATISKT

RUMSHÖJD 2,5 m OM INGET ANNAT ANGES

OBS!
SUMMAN AV KVADRATMETER I
RUMMEN UTGÖR INTE HELA
BOSTADSYTAN

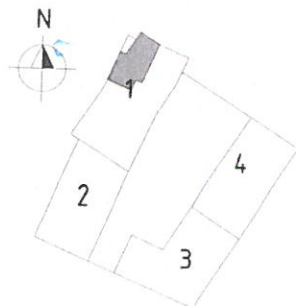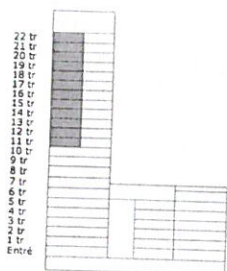

0 1 2 3 4 5 m
skala 1:100

K7


LGH NR:

12104, 12204, 12304,

12404 12504, 12604,

12704, 12804, 12904,

13004, 13104, 13203

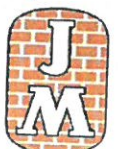

2020-06-02