




0 1 5 m
SKALA 1/100

HILLEBARDEN

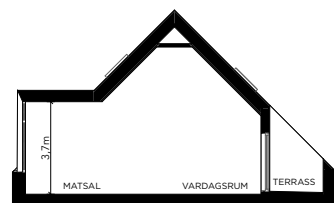


SEKTION A-A'

Max rumshöjd ca. 5,8m, under loft ca. 2,6m och i hall och badrum samt kanal-inklädner ca. 2,4m. Komplet kök med under- skåp. Radiatorlös uppvärmning.


Revideringar kan komma att ske och lokala avvikelser kan förekomma. Storstaden Bostad reserverar sig för eventuella ändringar och tryckfel.
Bofaktablad Brf Hillebarden, 2023.04.28

LGH-NR: 3-1302
5 RoK+LOFT, 164 m²
PLAN 3
FÖRRÅD I LÄGENHET


G	GARDEROB	TM	TVÄTTMASKIN
H	HÖGSKÅP	TT	TORKTUMLARE
ST	STÄDSKÅP	[KL]	KROKLIST
[⚡]	SPISHÄLL	DV	DUSCHDÖRR
[DM]	DISKMASKIN	ELC	ELCENTRAL
K	KYL	FS	FÖRDELARSKÅP (GOLVVÄRME)
F	FRYS	HT	HANDDUKSTÖRK
[OS]	TILLVAL ÖPPEN SPIS	TF	TAKFÖNSTER

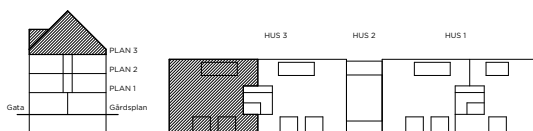

STORSTADEN
BOSTAD

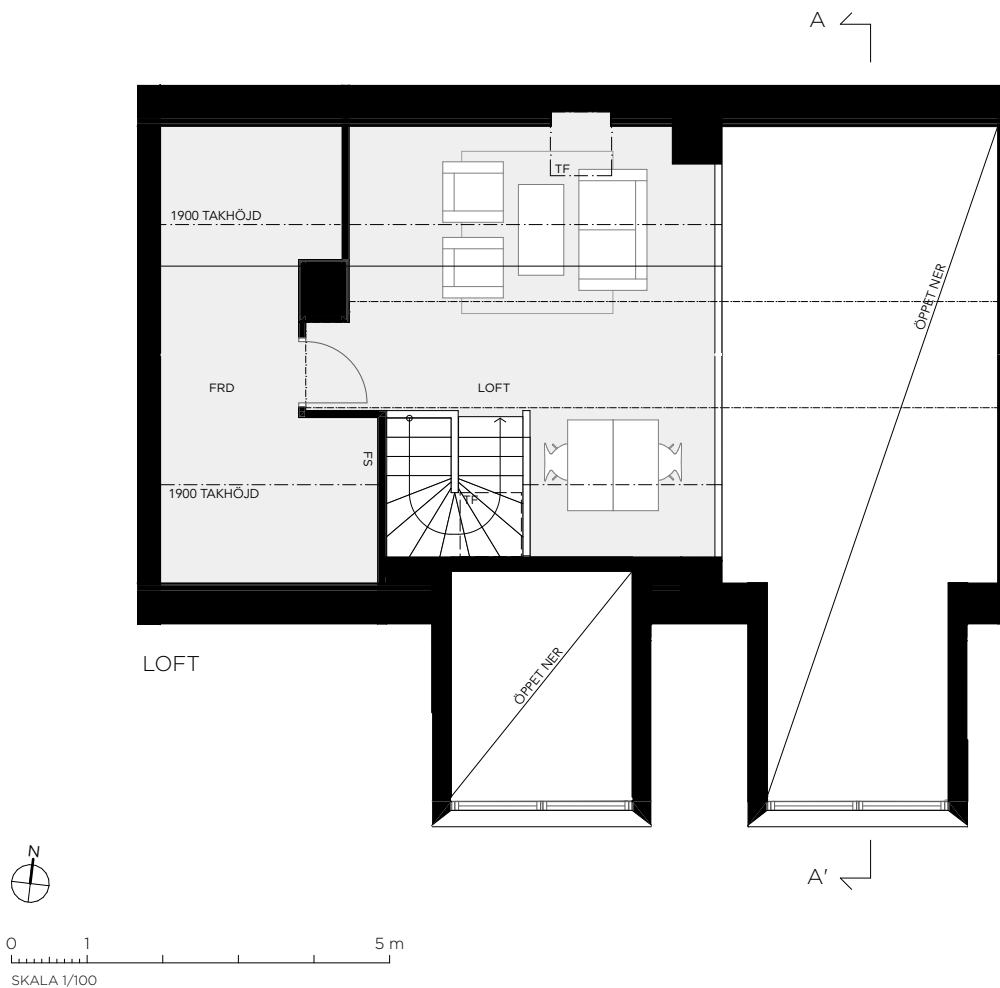

HILLEBARDEN

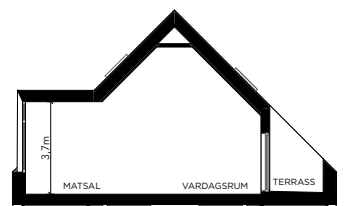


SEKTION A-A'

Max rumshöjd ca. 5,8m, under loft ca. 2,6m och i hall och badrum samt kanal-inklädnar ca. 2,4m. Komplet kök med under- skåp. Radiatorlös uppvärmning.

Revideringar kan komma att ske och lokala avvikelser kan förekomma. Storstaden Bostad reserverar sig för eventuella ändringar och tryckfel.
Bofaktablad Brf Hillebarden, 2023.04.28

LGH-NR: 3-1302
5 RoK+LOFT, 164 m²
PLAN 3
FÖRRÅD I LÄGENHET

G	GARDEROB	TM	TVÄTTMASKIN
H	HÖGSKÅP	TT	TORKTUMLARE
ST	STÄDSKÅP	KL	KROKLIST
⚡	SPISHÄLL	DV	DUSCHDÖRR
DM	DISKMASKIN	ELC	ELCENTRAL
K	KYL	FS	FÖRDELARSKÅP (GOLVVÄRME)
F	FRYS	HT	HANDDUKSTORK
OS	TILLVAL ÖPPEN SPIS	TF	TAKFÖNSTER

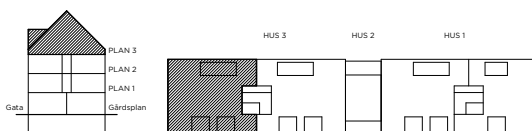

STORSTADEN
BOSTAD